

Containerhaus 1:100

Projekt:
Adresse:
Baueingabe:
±0.00:
Bauherrschaft:
Architekt:
Plan Nr.:
Datum:

Entsorgungsstelle am Schulweg
Schulweg, 6288 Schongau LU - ReferenzNr. Baueingabe 2024-004552
684.76 m.Ü.M. = OK.F.B.
Gemeinde Schongau, Schulstrasse 2, 6288 Schongau
Fokus Architektur, Rosengartenstrasse 25, 8608 Bubikon, kontakt@fokus-architektur.ch, Tel. 055 264 12 15
3502
24.09.2025


Containerhaus
Architektur
Format: A1
Maßstab: 1:100, 1:1000

FOKUS
Bauen mit Verantwortung


N

Unterstand Abfallentsorgung:
2 x Abstellplatz Container 770l für Schule und Gemeindehaus
2 x Abstellplatz Container 770l für Parzelle 333 und 1318 wenn gewünscht
2 x Abstellplatz Grüncontainer für für Parzelle 333 und 1318 wenn gewünscht


- Konstruktionsbeschreibung:
- geschlossene Wände
 - horizontales Fundament/Untergrund
 - Hangsicherung mit Betonwinkelplatten oder gleichwertig
 - Einhausung mit Mondholz
 - Überdachung
 - abschliessbares Tor/Tür
 - Gebäudehöhe kleiner als 3.00m

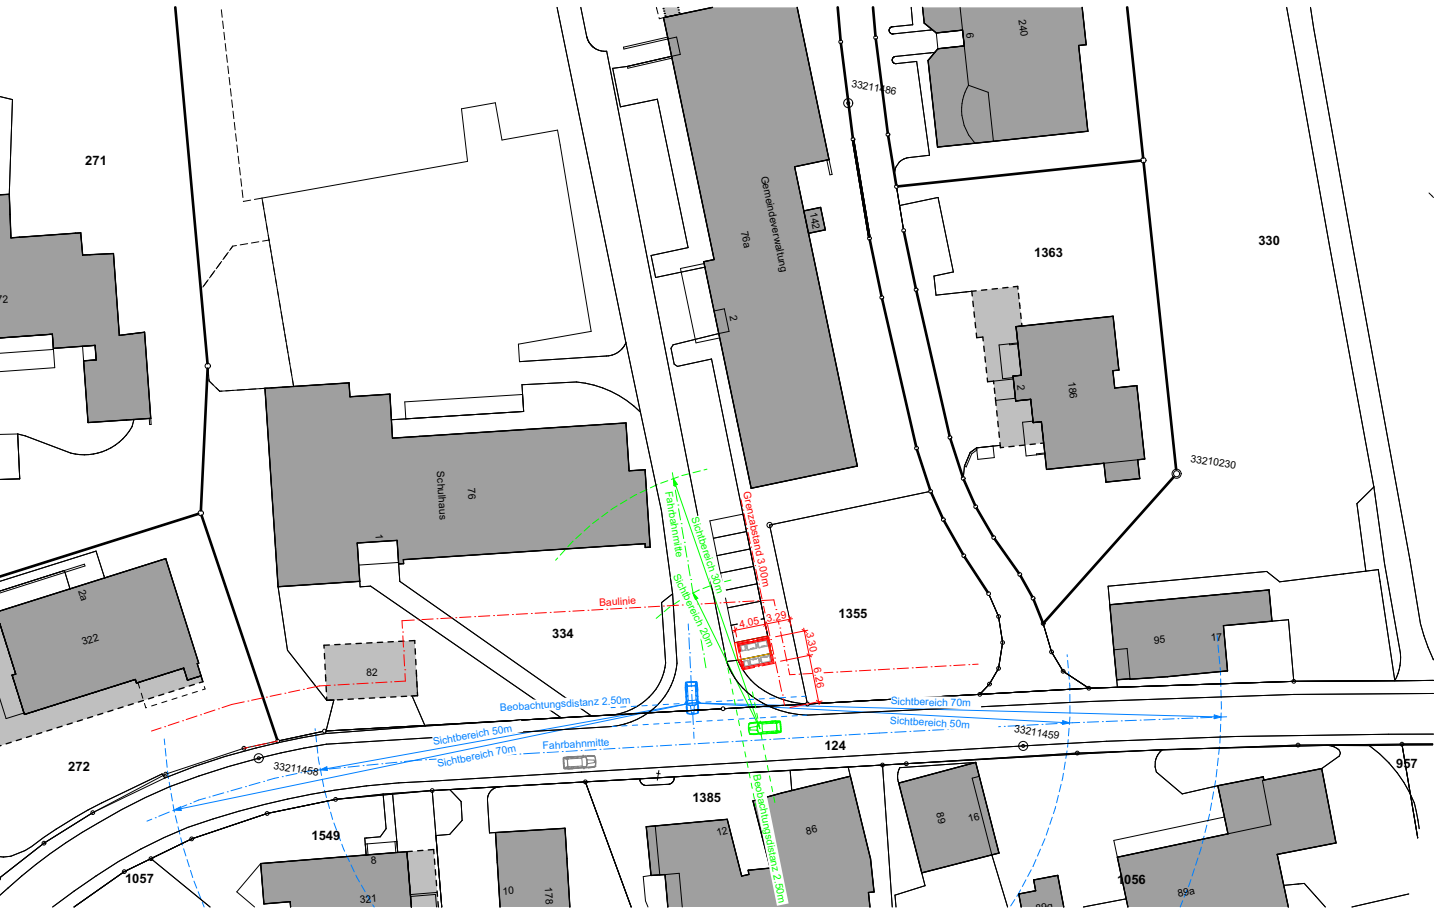

Übersicht 1:1000

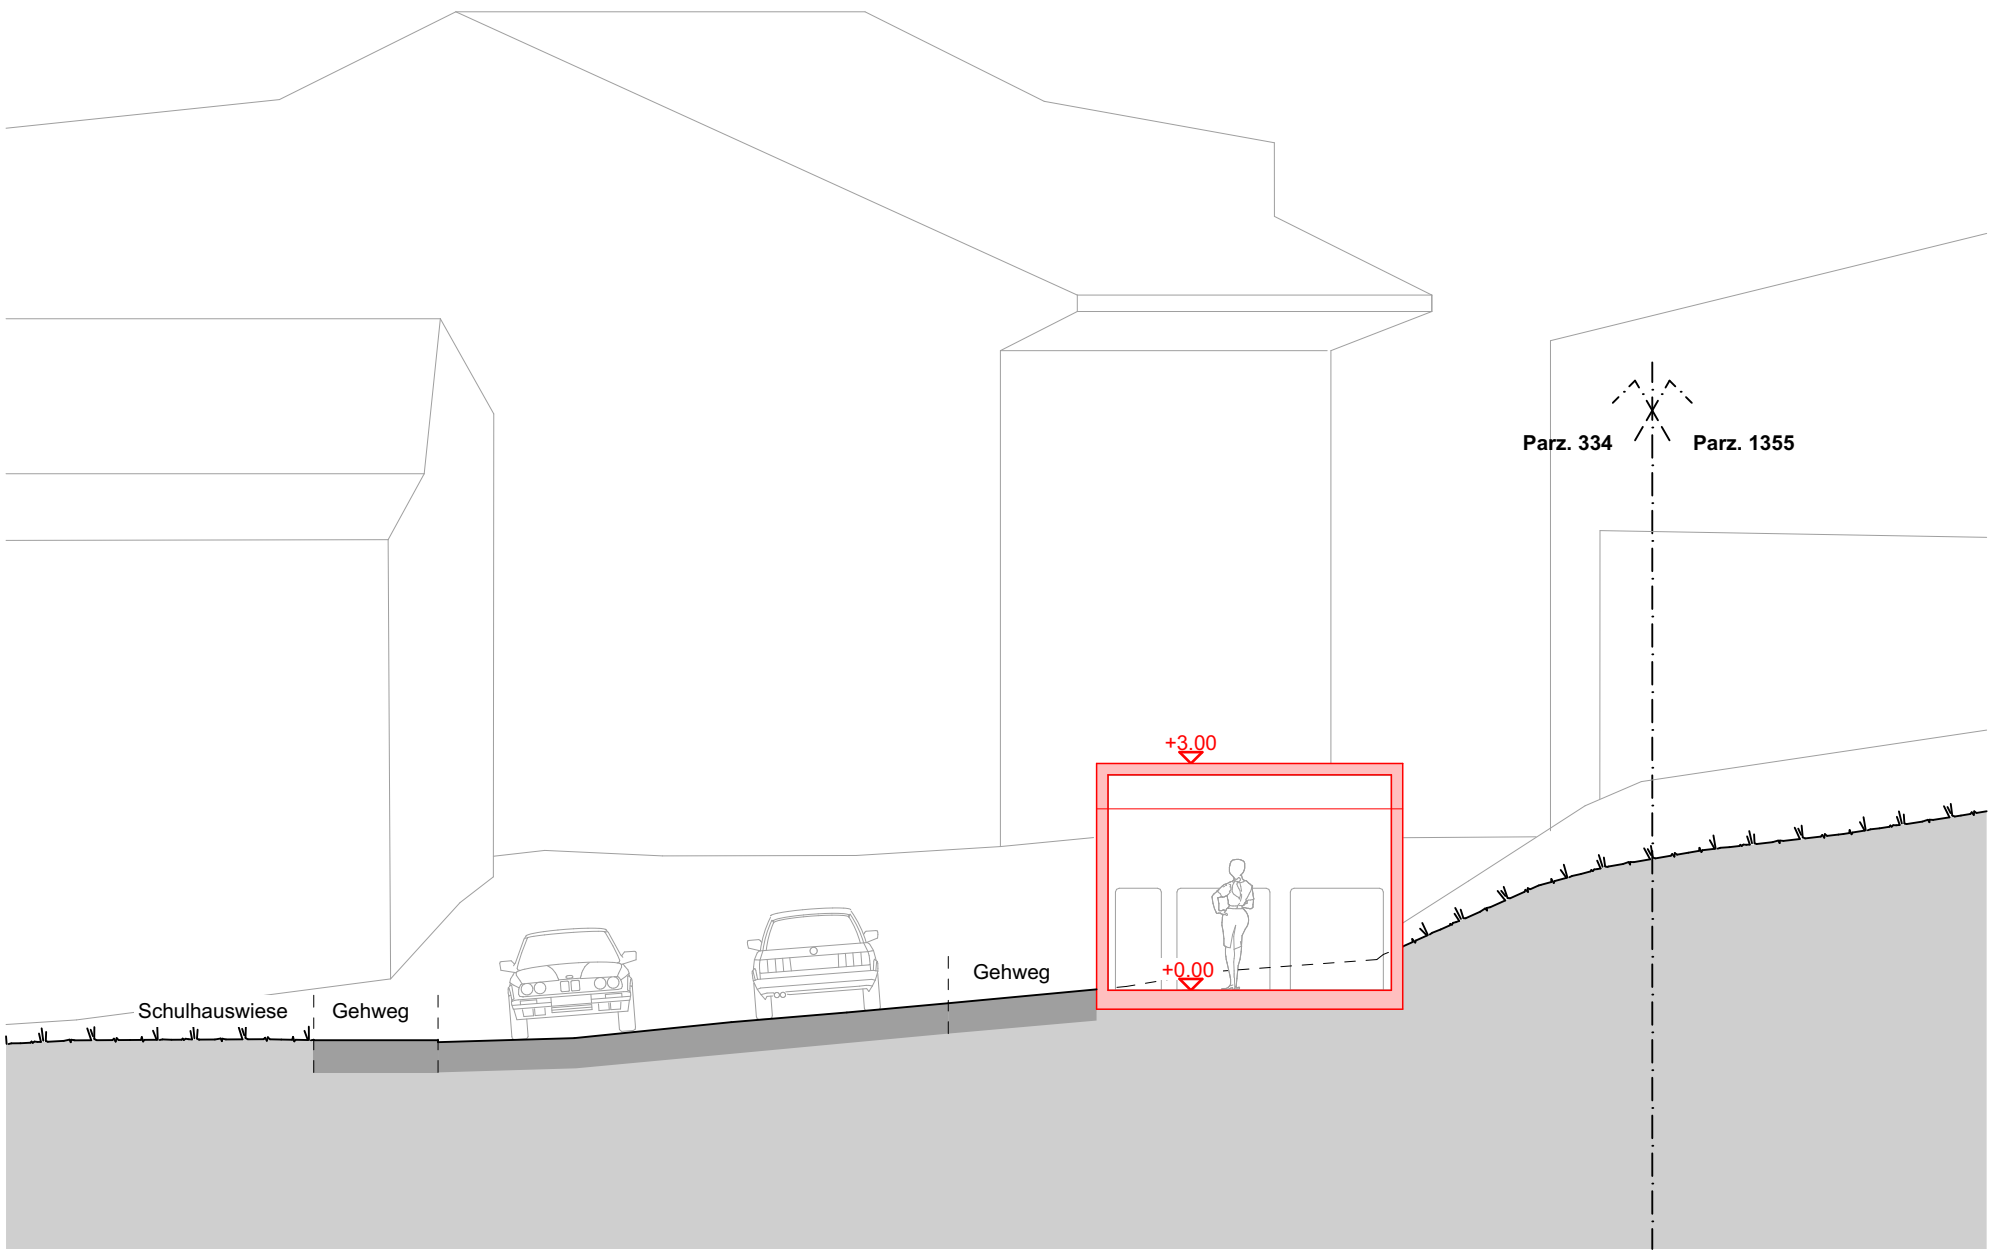

Längsschnitt 1:100

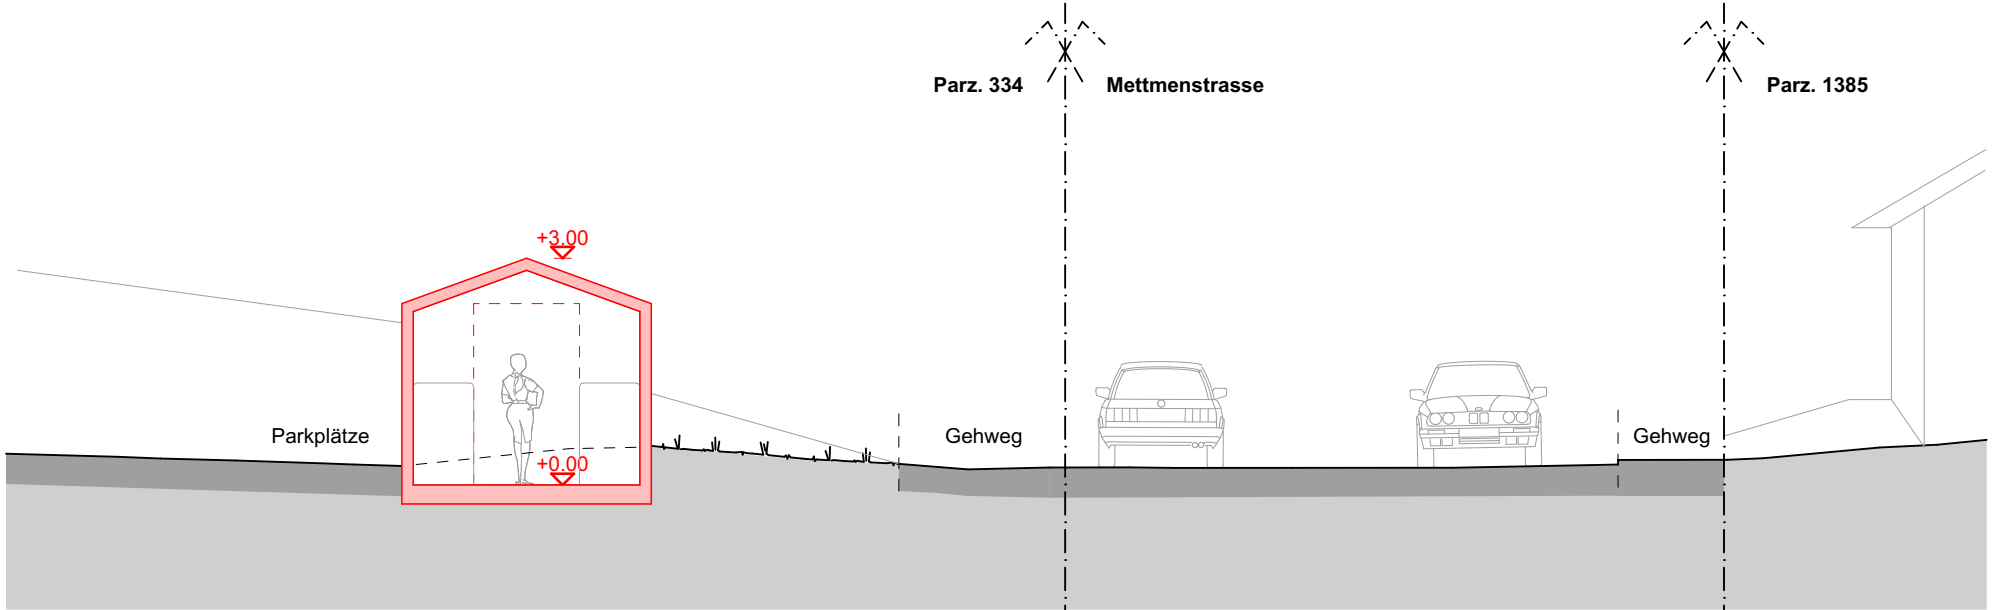

Querschnitt 1:100