Projekt: **MFH Holta - Projektüberarbeitung**
Adresse: Schulweg, 6288 Schongau LU - ReferenzNr. Baueingabe 2024-004552

FOKUS Architektur

Vorprojekt: **Entsorgung**
±0.00: 684.73 m.ü.M. = OK.F.B. Erdgeschoss

Bauherrschaft: Holta Immo AG, Dorfstrasse 12, 6222 Gunzwil, info@holta-immo-ag.ch
Architekt: Fokus Architektur, Rosengartenstrasse 25, 8608 Bubikon, kontakt@fokus-architektur.ch, Tel. 055 264 12 15

Plan Nr.:	**3502**	Gezeichnet:	**fu**	Format:	**A3**
Datum:	**28.07.2025**	Maßstab:	**1:200, 1:1000**		

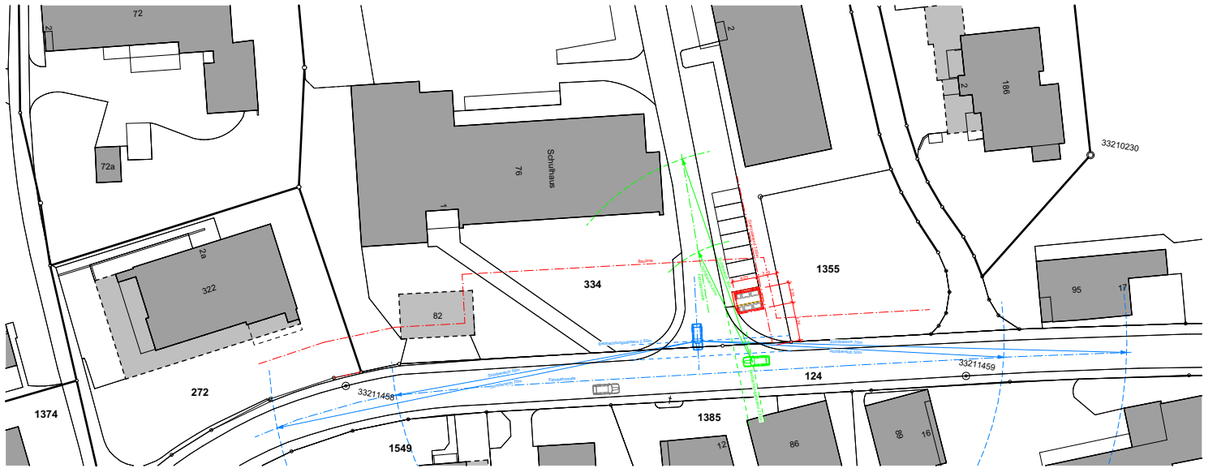

Übersicht 1:1000

N

FOKUS
Bauen mit Verantwortung

Unterstand Abfallentsorgung:
2 x Abstellplatz Container 770l für Schule und Gemeindehaus
2 x Abtellplatz Container 770l für Parzelle 333 und 1318 wenn gewünscht
2 x Abstellplatz Grüncontainer für für Parzelle 333 und 1318 wenn gewünscht

Konstruktionsbeschrieb:
- geschlossene Wände
- horizontales Fundament/Untergrund
- Hangsicherung mit Betonwinkelplatten oder gleichwertig
- Einhausung mit Mondholz
- Überdacht
- abschliessbares Tor/Tür
- Gebäudehöhe kleiner als 3.00m

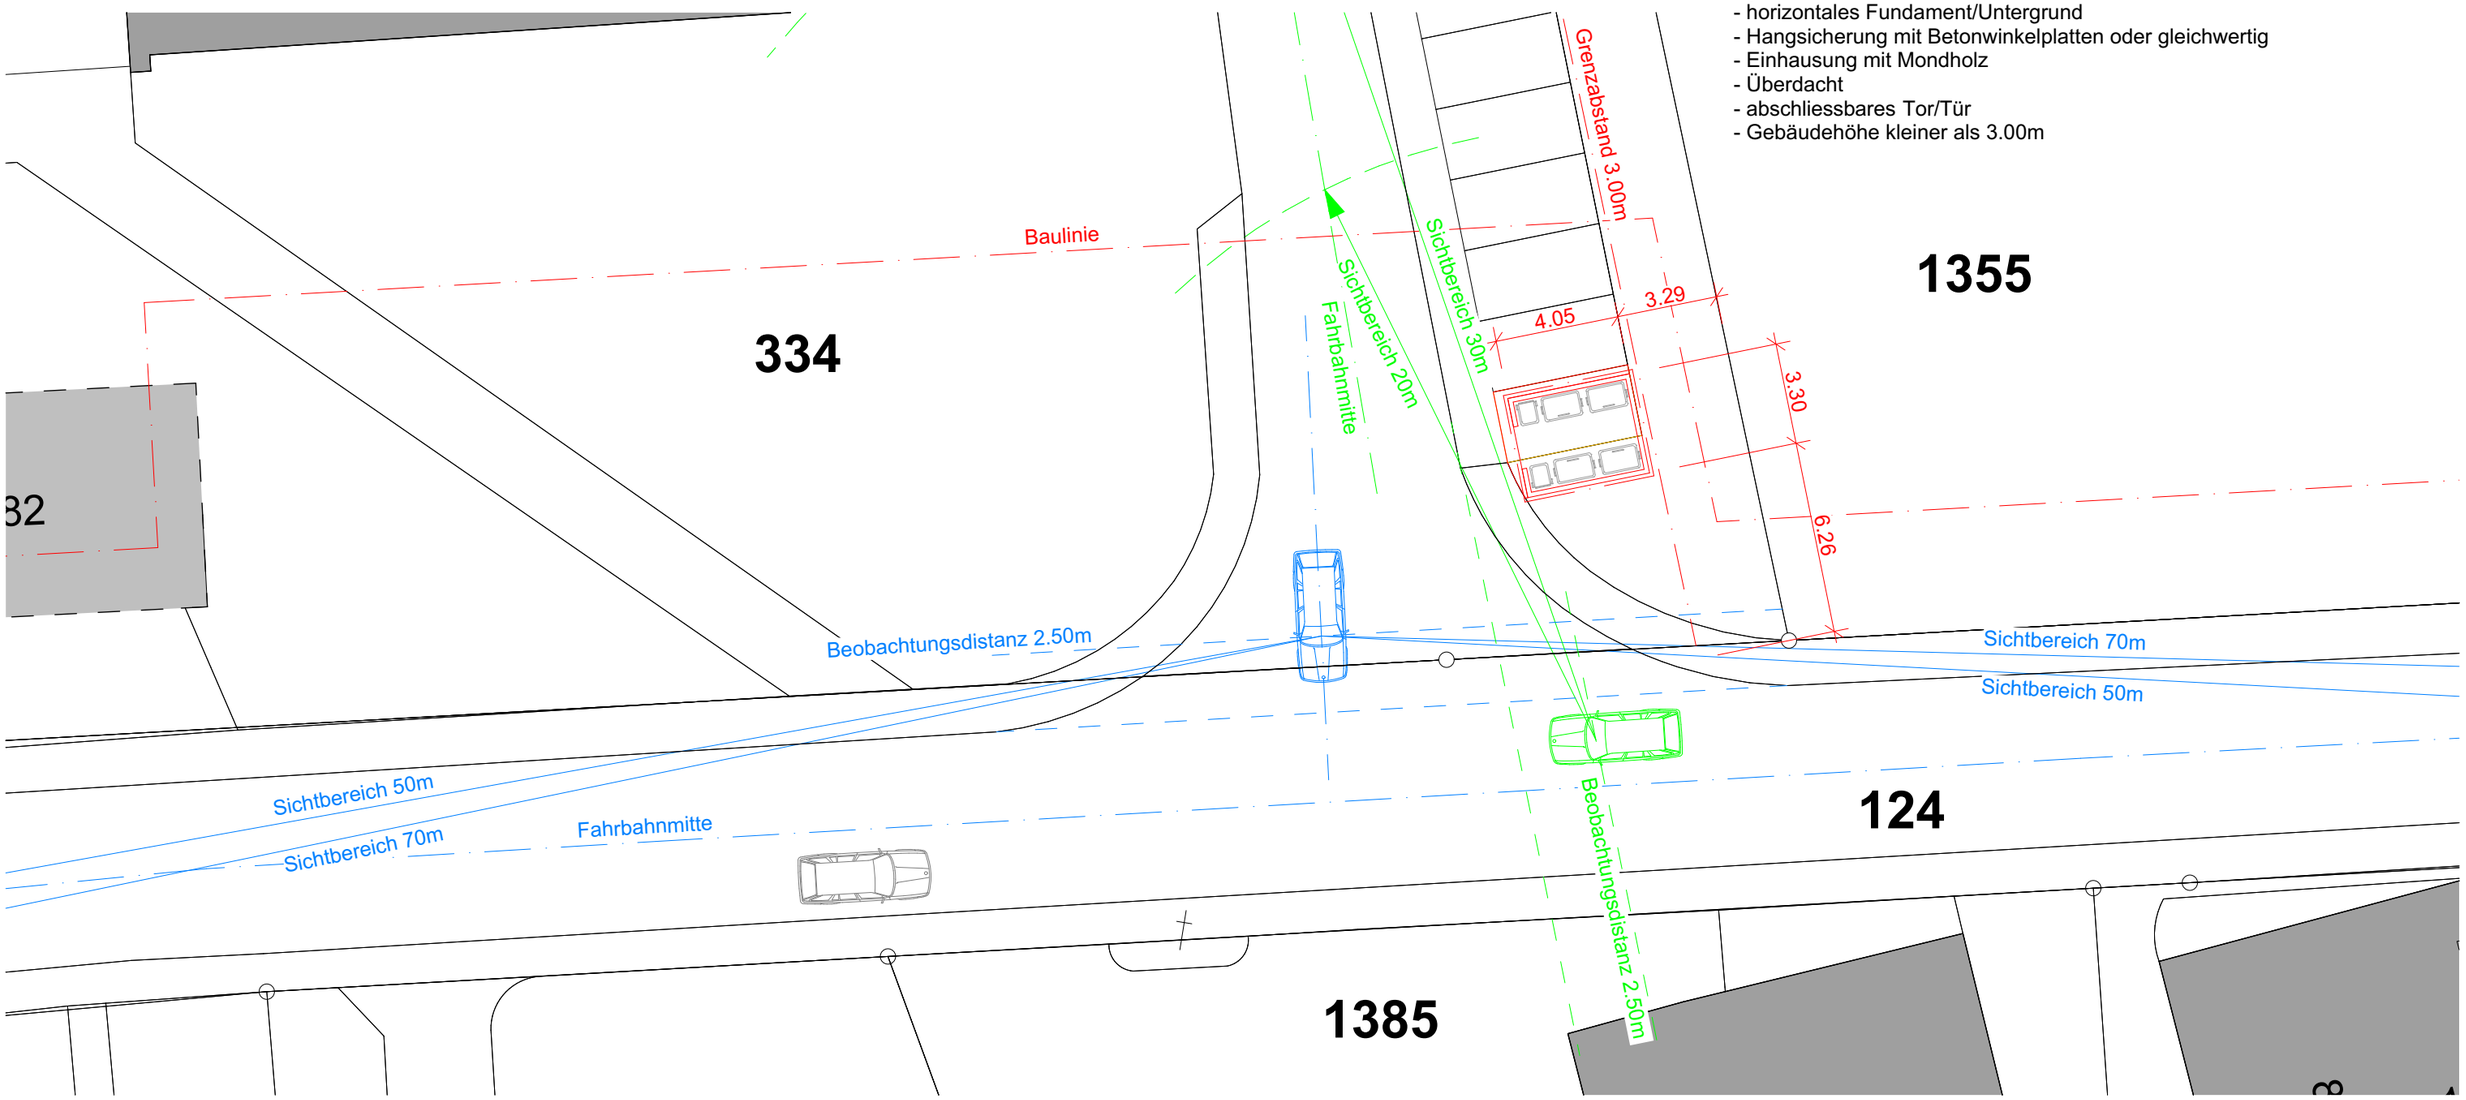

Entsorgungsplatz 1:200